



### Zeichenerklärung



#### Planung

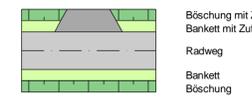

Km = Station / Bau-km  
 H = Halbmesser  
 t = Stichmaß  
 f = Tangentenlänge  
 TS = Tangentschnittpunkthöhe

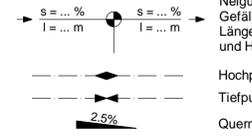

#### Kataster

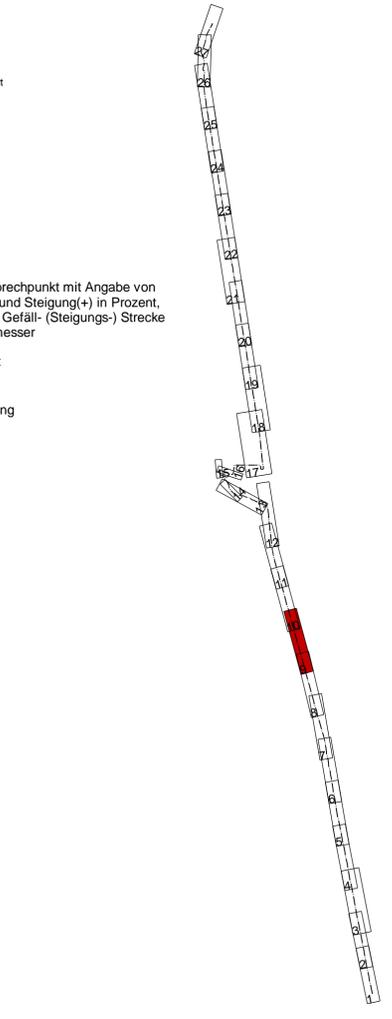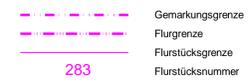

Grundplan Los 1 Abschnitt Peitz, OT Preilack bis Jamnitz ehem. Bahnhofsgebäude erstellt:		Aufnahme: März / April - Sänger		Lagebezug: ETRS89	
Vermessungsbüro Schultz GmbH Vermessungsbüro für Vermessung & Geoinformation Madlower Hauptstraße 7 03050 Cottbus Tel.: 0355 / 58443 - 100 Fax: - 144		Bundesland: Brandenburg Landkreis: Spree-Neiße, Dahme-Spreewald Gemeinde: Amt Peitz, Amt Lieberose/Oberspreewald, Schenkendöbern Gemarkung: Jamnitz, Preilack		Höhenbezug: DHHN2016	
Grundplan Los 2 Abschnitt Jamnitz ehem. Bahnhofsgebäude bis Weichensdorf erstellt:		Aufnahme: Mai - August 2020		Lagebezug: ETRS89	
Dipl.-Ing. André Jeschke Terrestrisches 3D-Laserscanning Bau- und Ingenieurvermessung Bergbauvermessung Photogrammetrie Sielower Chaussee 35 03055 Cottbus Tel.: 0355 / 4887880 Fax: 0355 / 4858885		Bundesland: Brandenburg Landkreis: Spree-Neiße, Dahme-Spreewald Stadt: Friedland Gemeinde: Amt Lieberose/Oberspreewald Gemarkung: Jamnitz, Preilack		Höhenbezug: DHHN2016	
Planungsgröße:		Datum		Zeichen	
bearbeitet: 28.04.2021		gezeichnet: 28.04.2021		geprüft: [Signature]	
Projekt-Nr.:		Breite: 1500 mm		Höhe: 297 mm	
<b>VORENTWURF</b>					
Nr.	Art der Änderung	Datum	Name		
Projekträger: Landkreis Spree-Neiße Dezernat I / Fachbereich Bau und Planung Heinrich-Heine-Straße 1 03149 Forst (Lausitz)		Unterlage 7		Blatt Nr. 9	
Straße, Ortslage Jamnitz; Gemeindestr. und B 320 / vor Weichensdorf; Gemeindestr. (Nächster Ort): Los 1: Preilack und Jamnitz / Los 2: Jamnitz und Weichensdorf		Reg.Nr.:		Datum	
Heideradweg - Planung Verkehrsanlagen		bearbeitet		gezeichnet	
Los 1: Abschnitt Peitz, OT Preilack bis Jamnitz, ehemaliges Bahnhofsgebäude		geprüft		Lageplan	
Los 2: Abschnitt Jamnitz, ehem. Bahnhofsgebäude bis Weichensdorf		Maßstab 1 : 1000		Cottbus, den	